

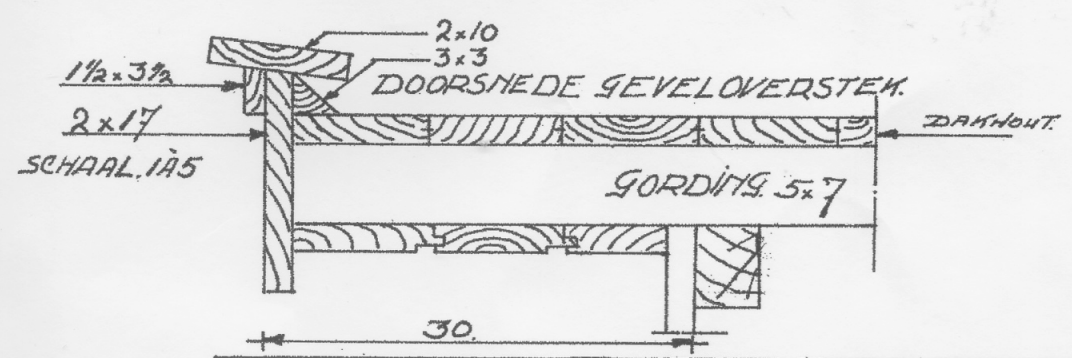
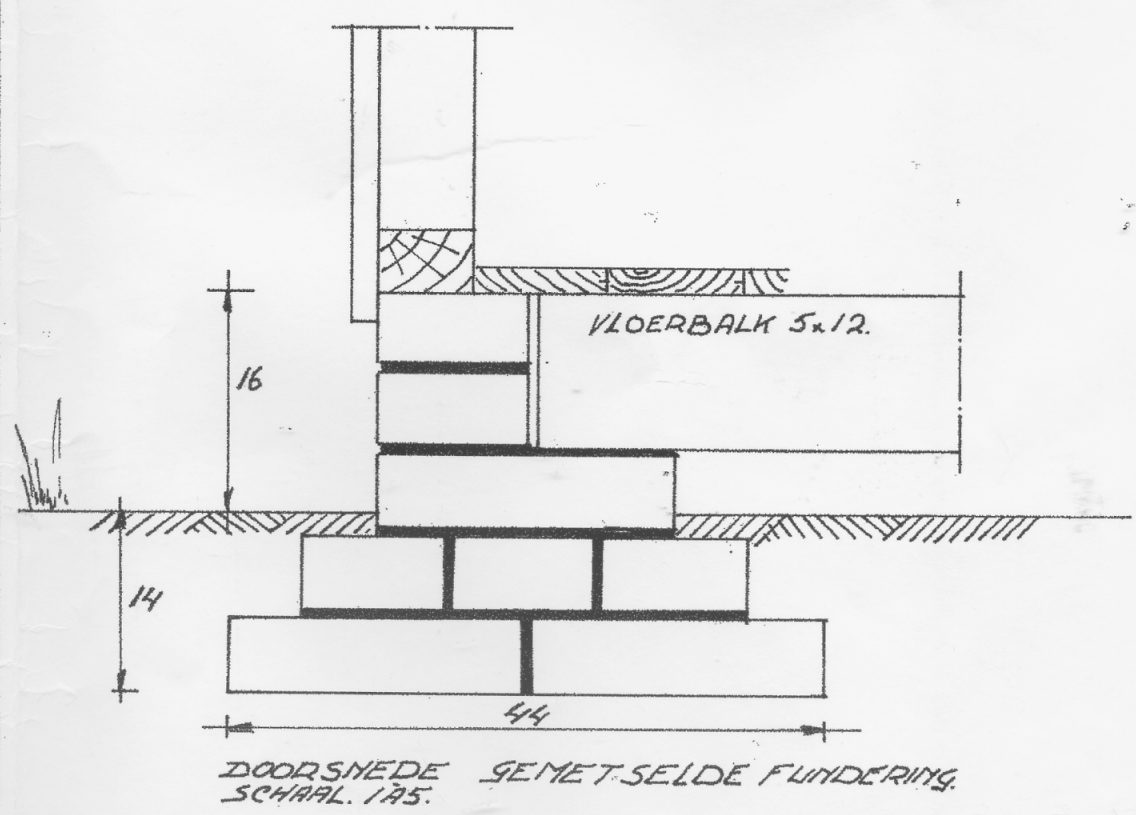


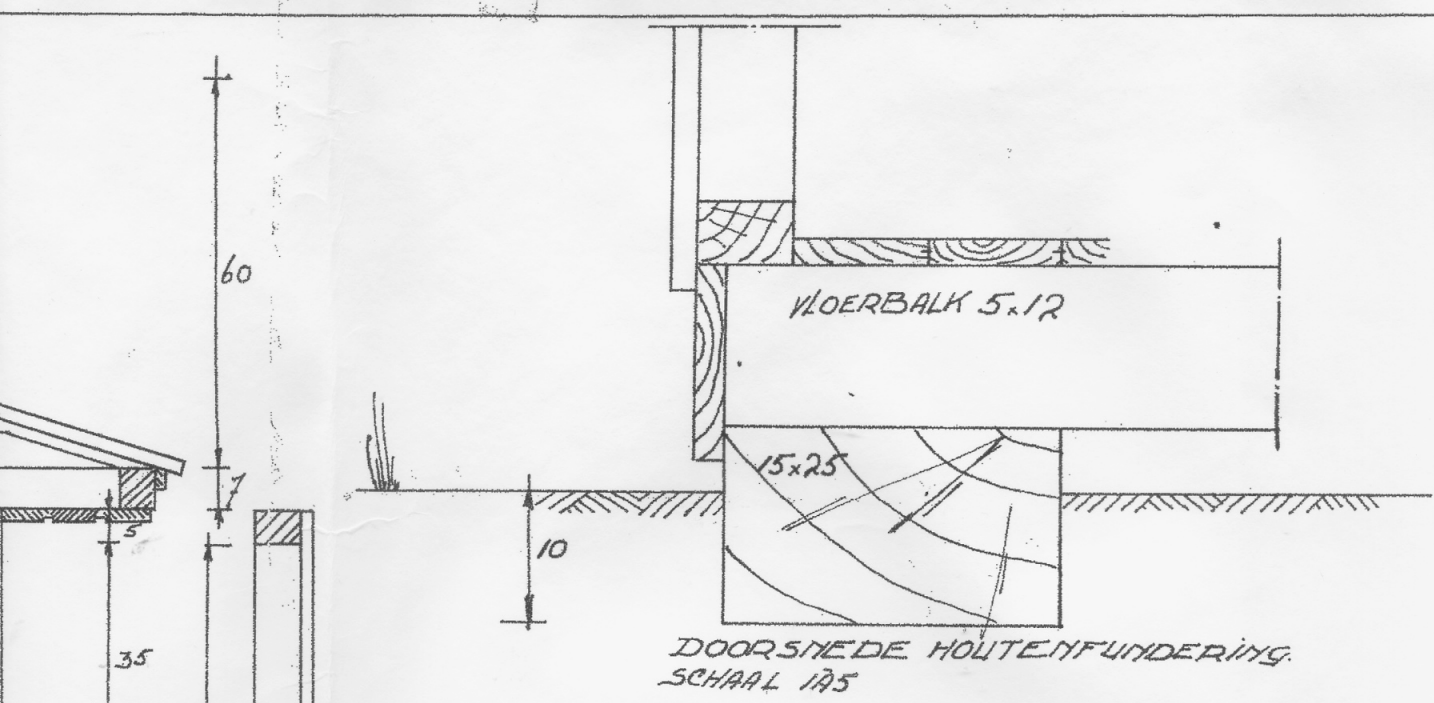

DOORSNEDE
WANDGEDEELTE
ZONDER KOTJIN.

A.T.V. "ONS GENOT"
DETAILBLAD. NR. 1.

SCHAAL 1A10 EN 1A5.	NAAM + VOORL.	
MATEN IN CENTIMETERS	TUIN NR.	
	TEKENING NR.	

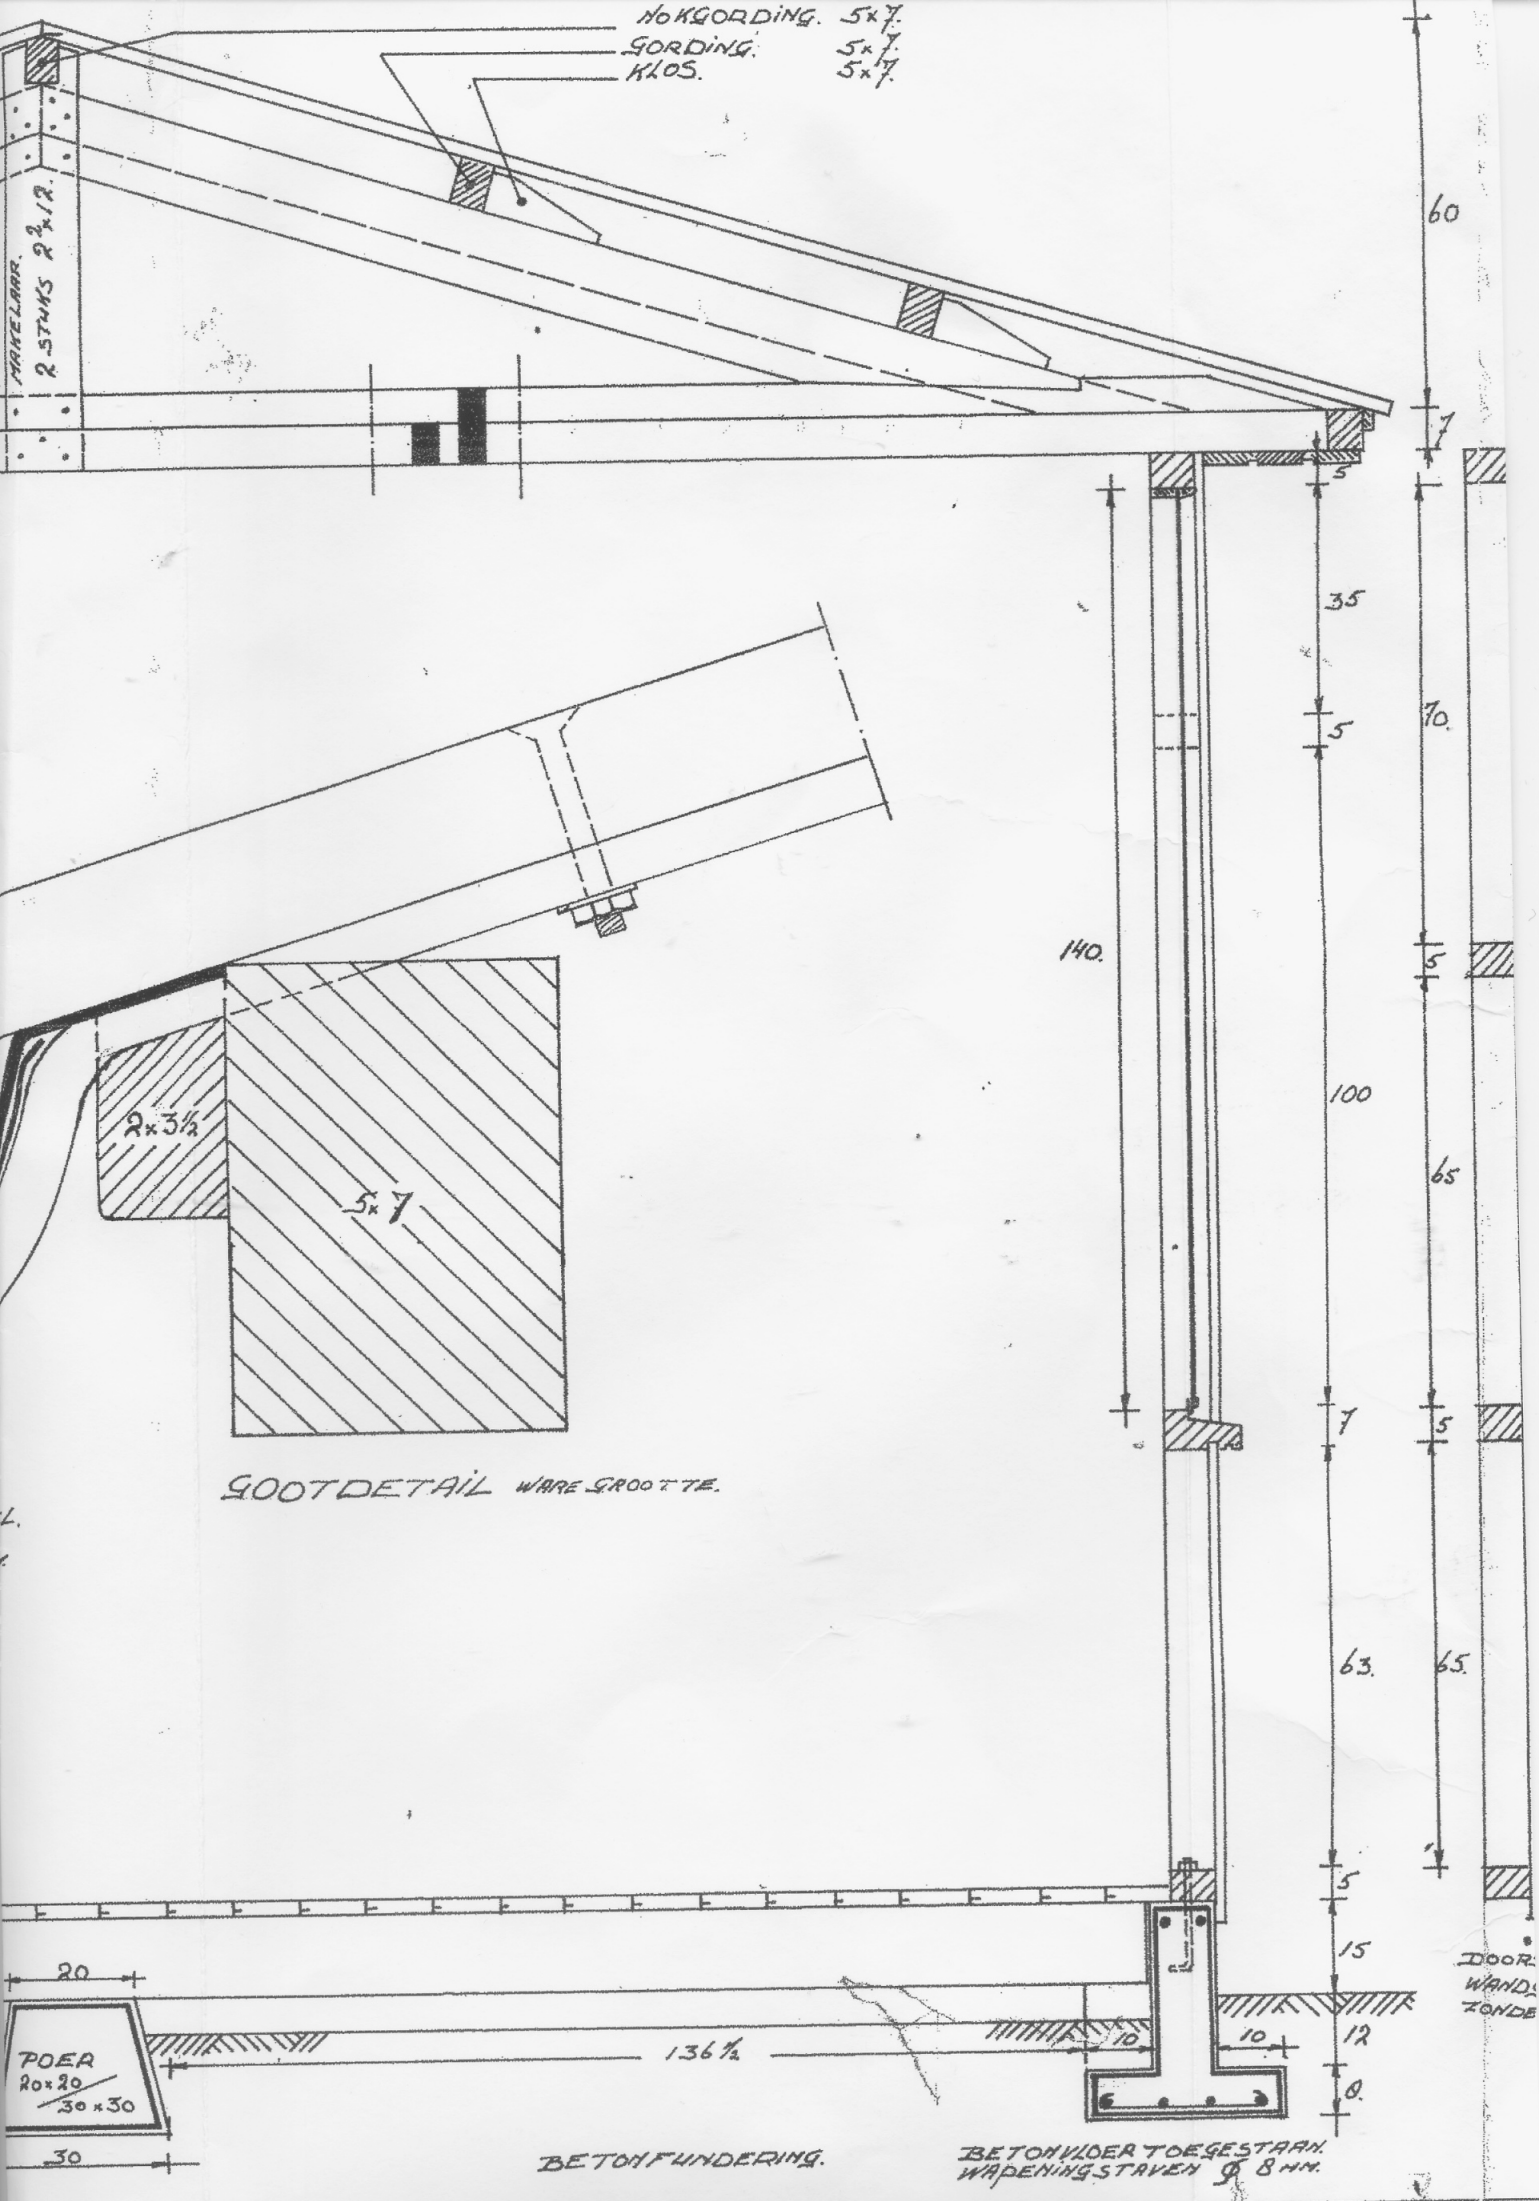

HOLKORDING. 5x7.
GORDING. 5x7.
KLOS. 5x7.

MAKELAAR.
2 STUKS 2 1/2 x 12.

2x3 1/2

5x7


GROOTDETAIL WARE GROOTTE.

POER
20x20
30x30

BETONFUNDERING.

BETONVLOER TOEGESTRAN.
WAPENINGSTAVEN Ø 8 MM.

DOOR.
WAND.
ZONDE

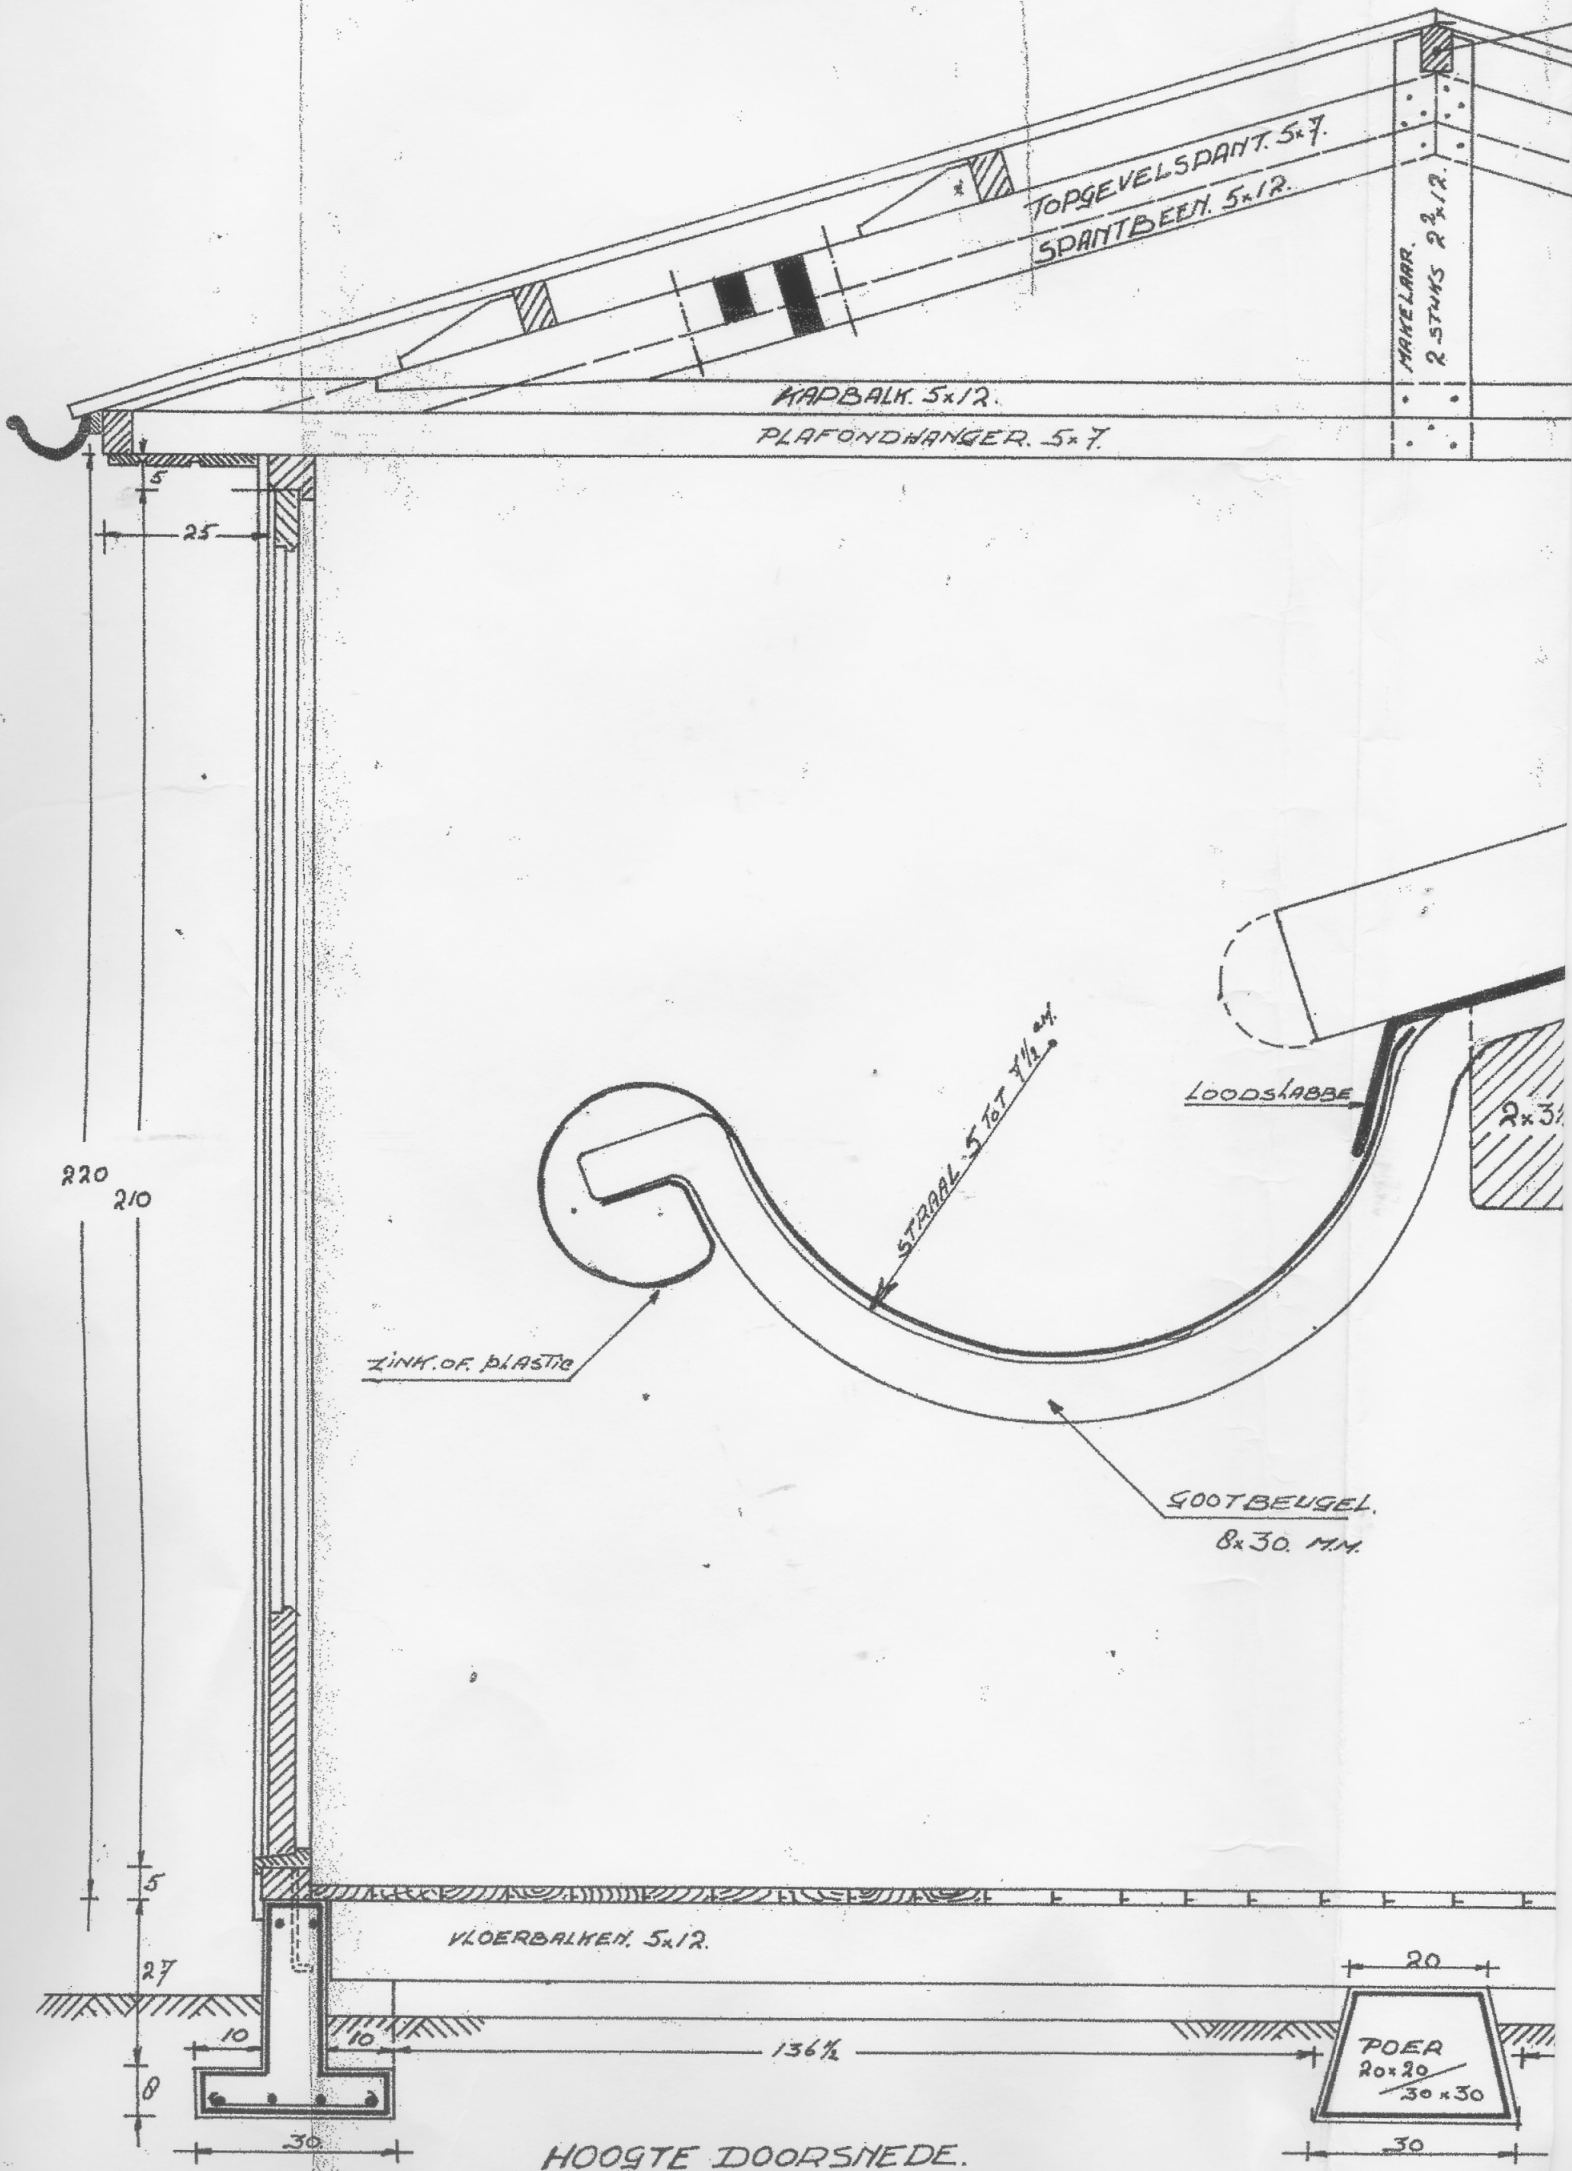

HOOGTE DOORSNEDE.