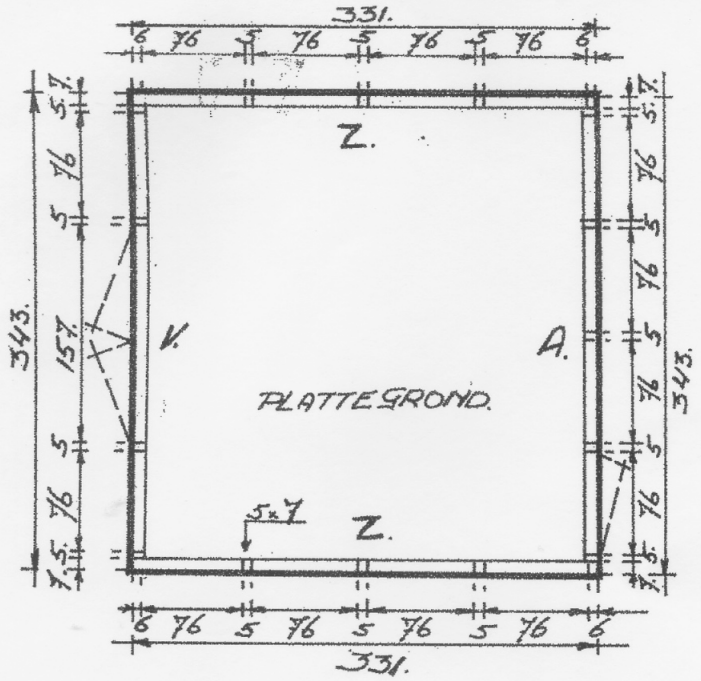

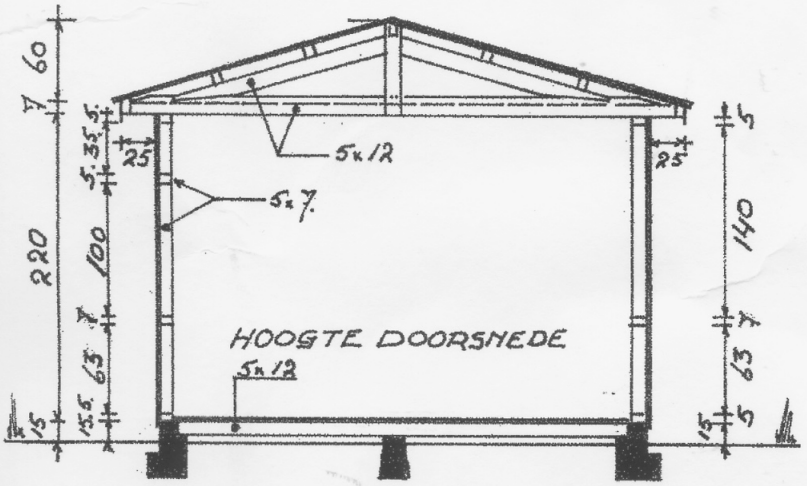

A.T.V. „ONS GENOT"

TUINHUISJE_MODEL NR 1

SCHAAL 1:50	NAAM+VOORL-	
MATEN IN CENTIMETERS	TUIN NR-	
	TEKENING NR.	