




VOORZYDE.

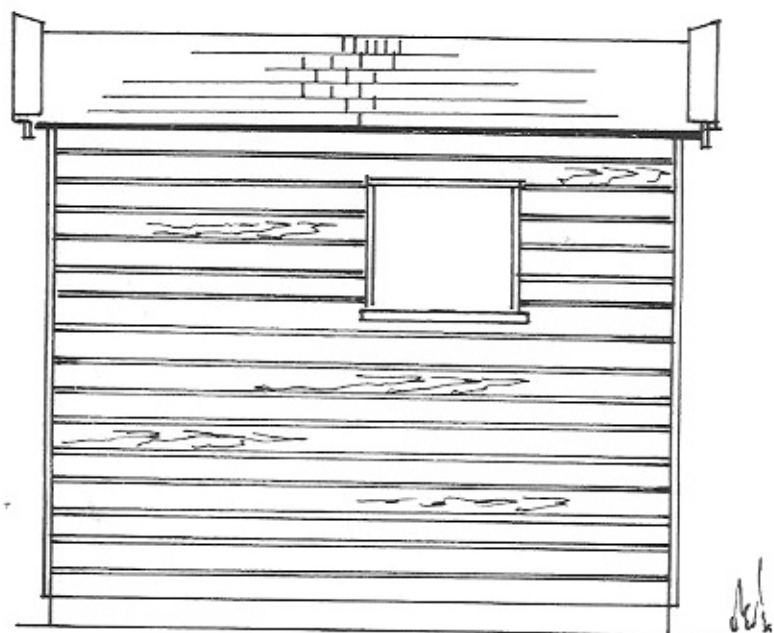

TUINZYDE.

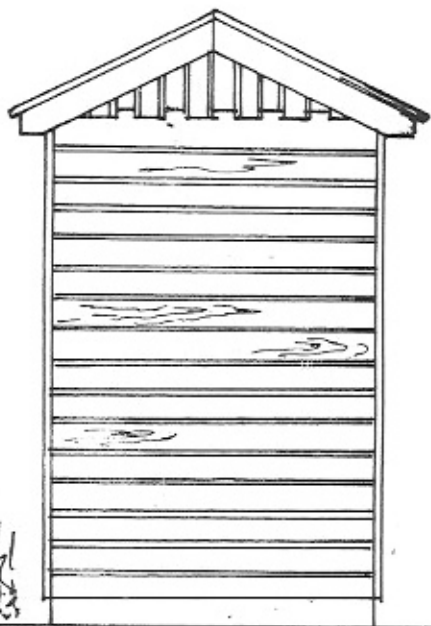


ACHTERZYDE.

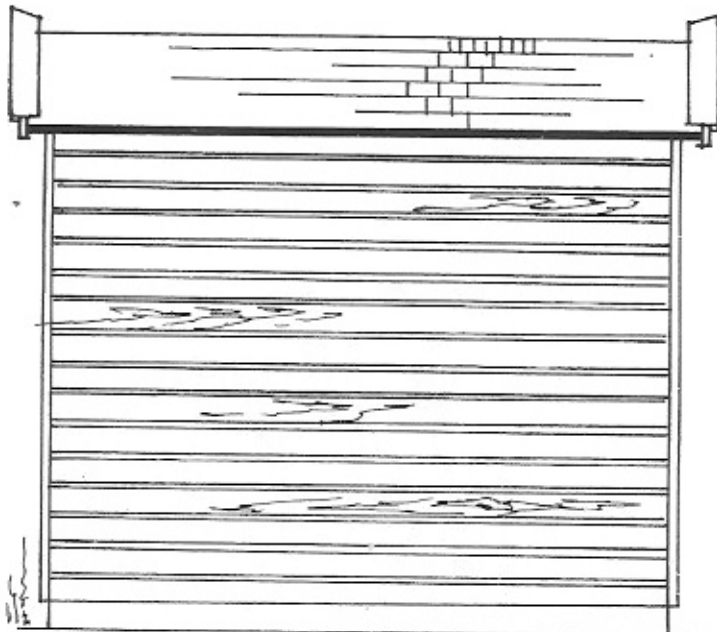



ZYDE AAN SCHEIDING.

SCHUURTJES „ONS GENOT“

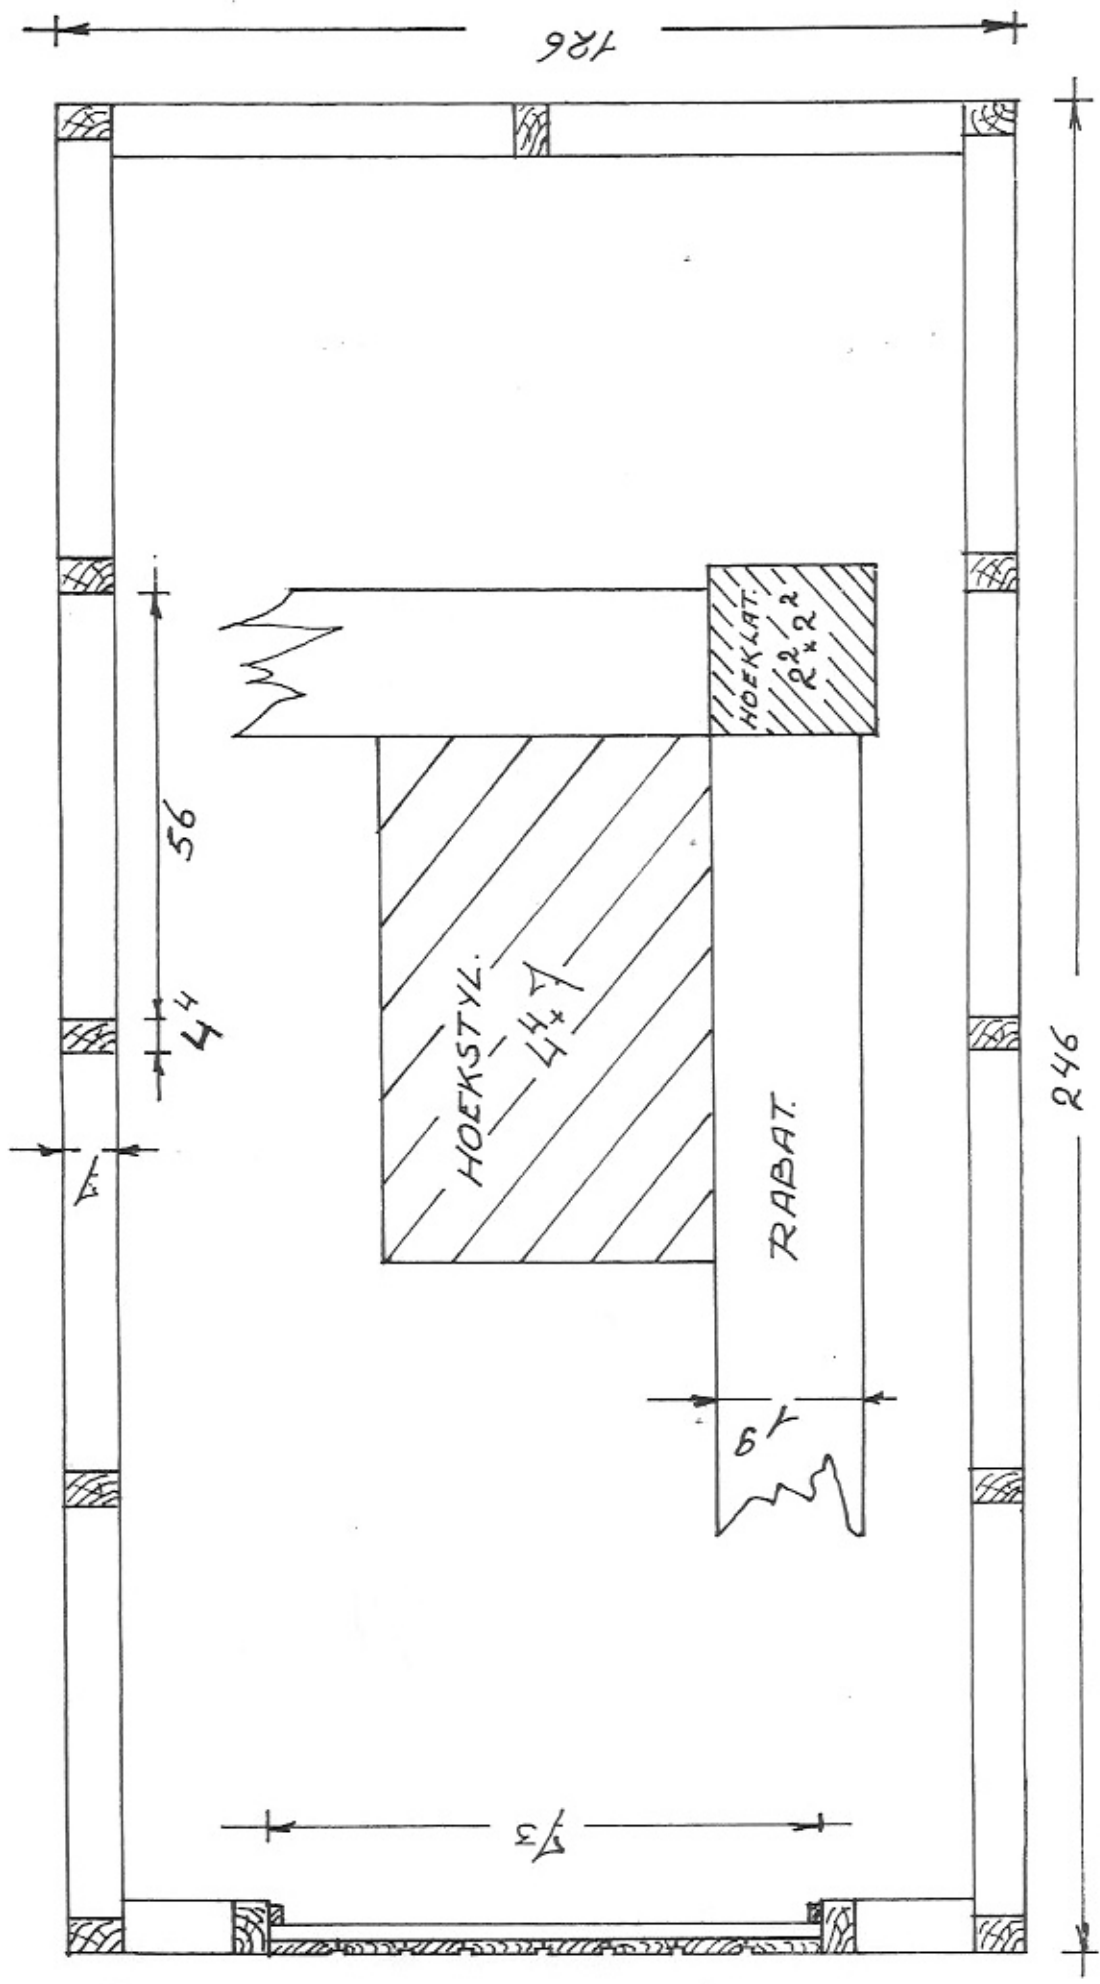

PLATTEGROND. SCHAK 1910.  
 1A1.

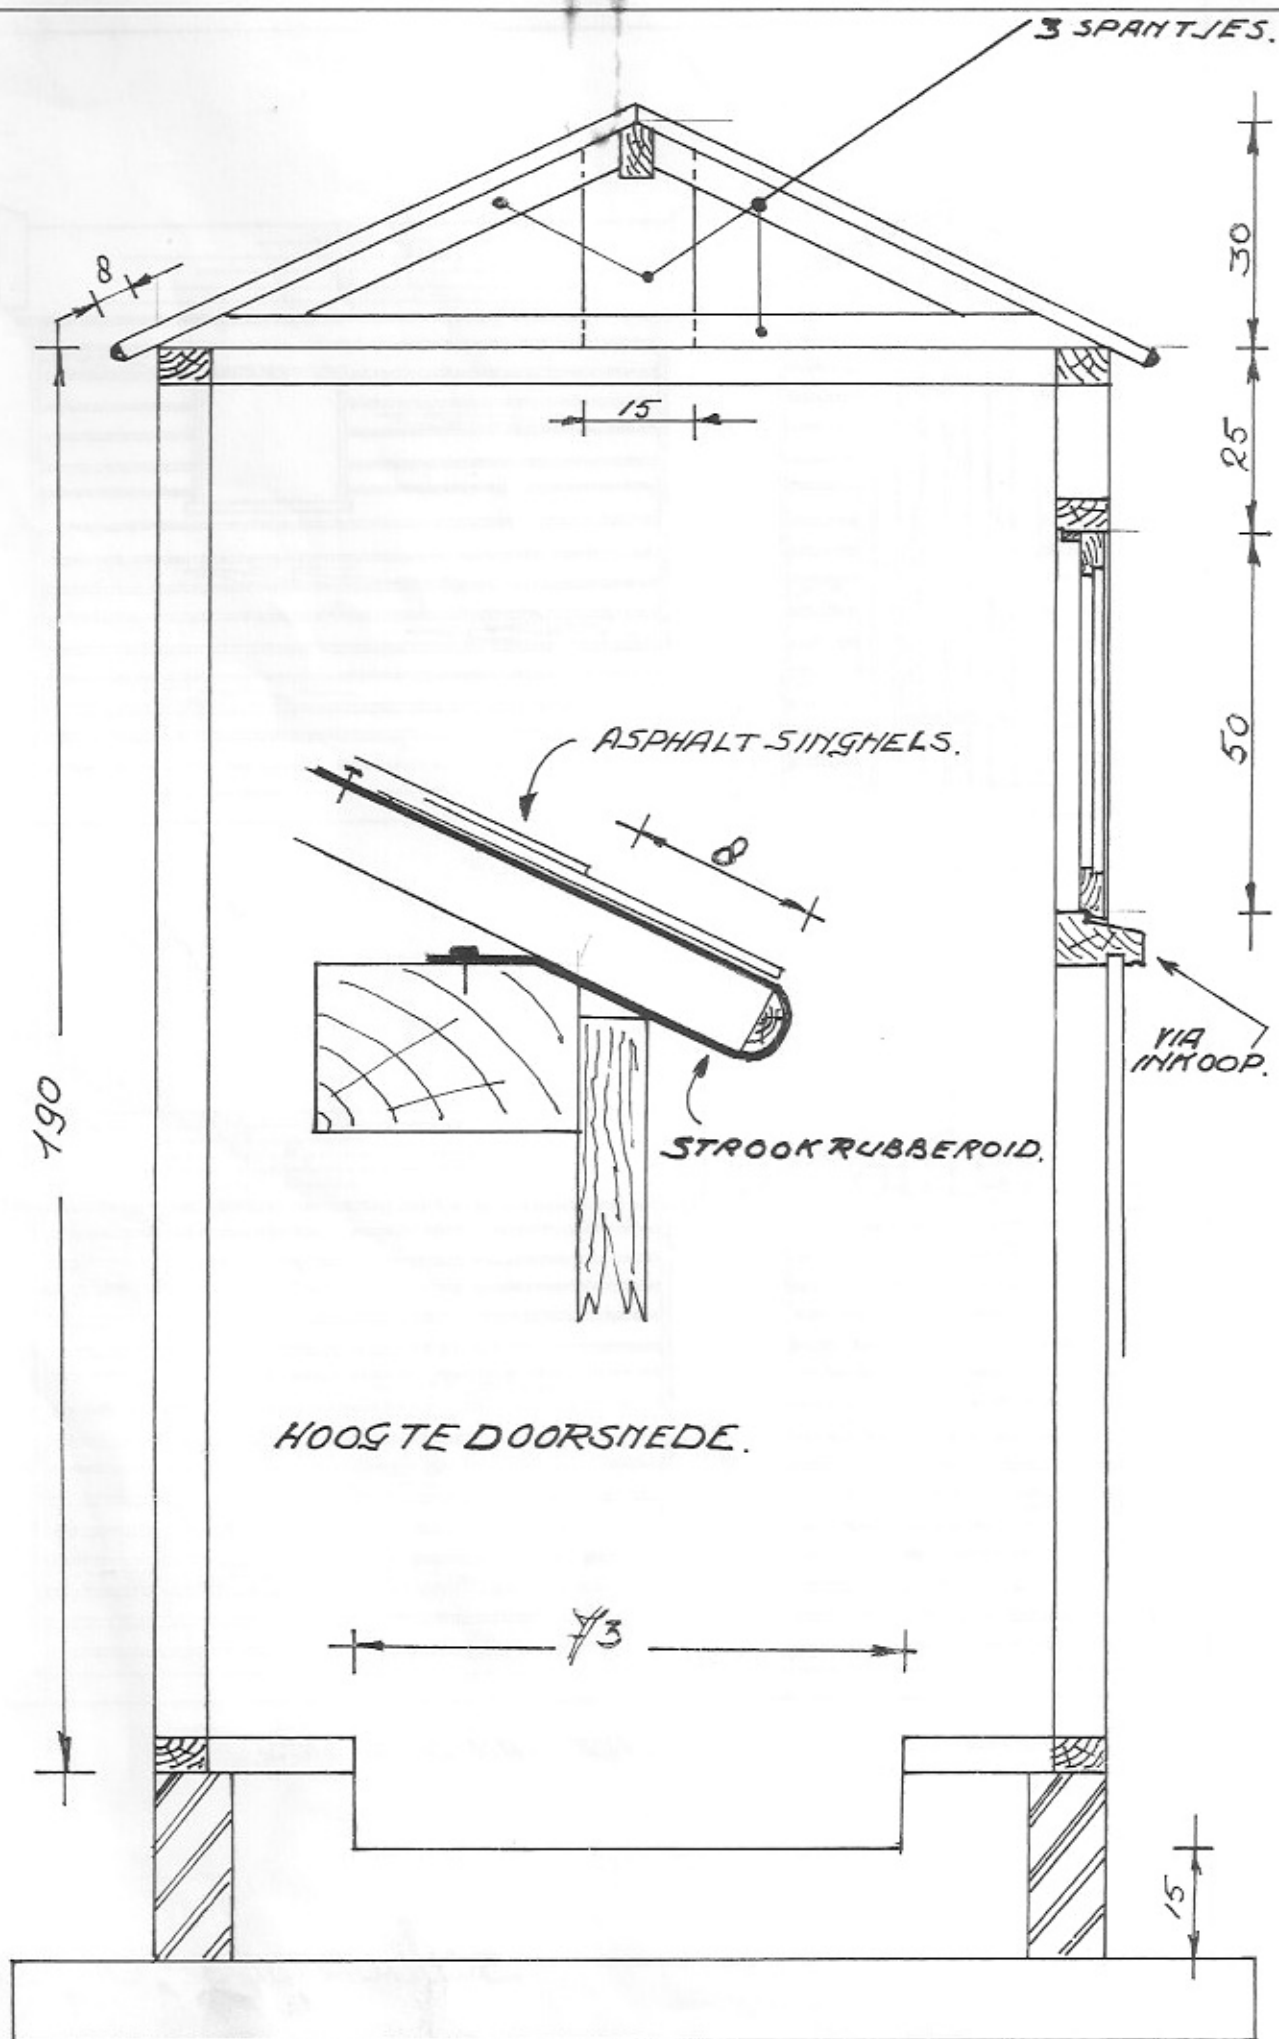

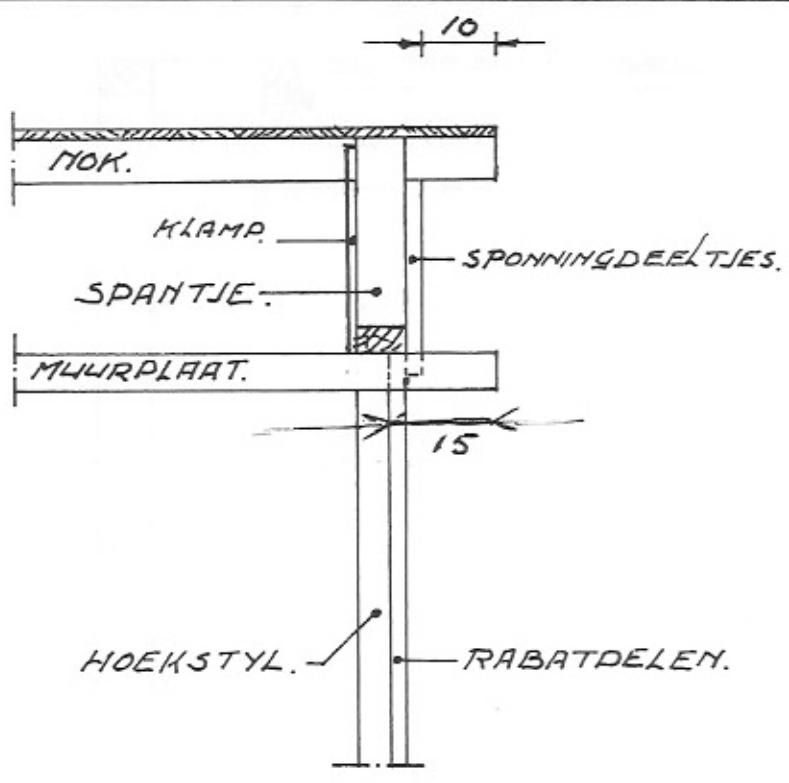

DAKOVERSTEK VOOR + ACHTER.

